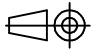

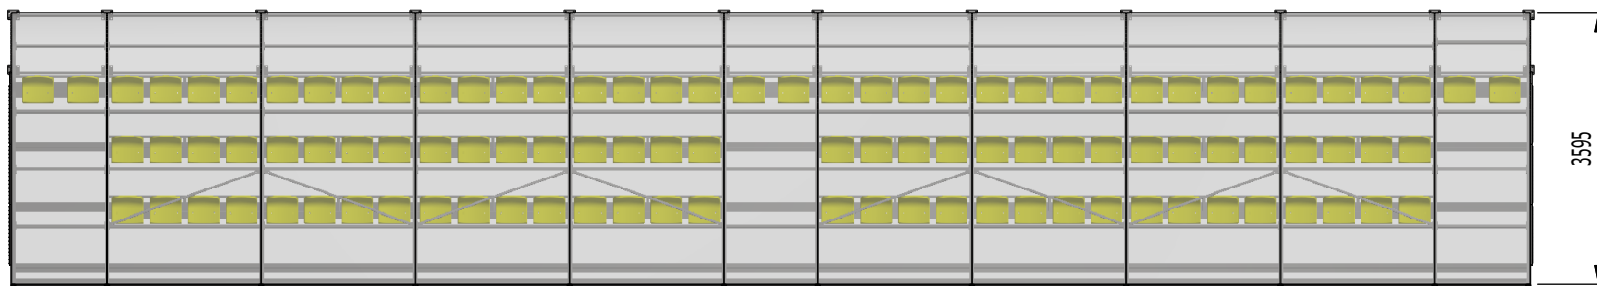
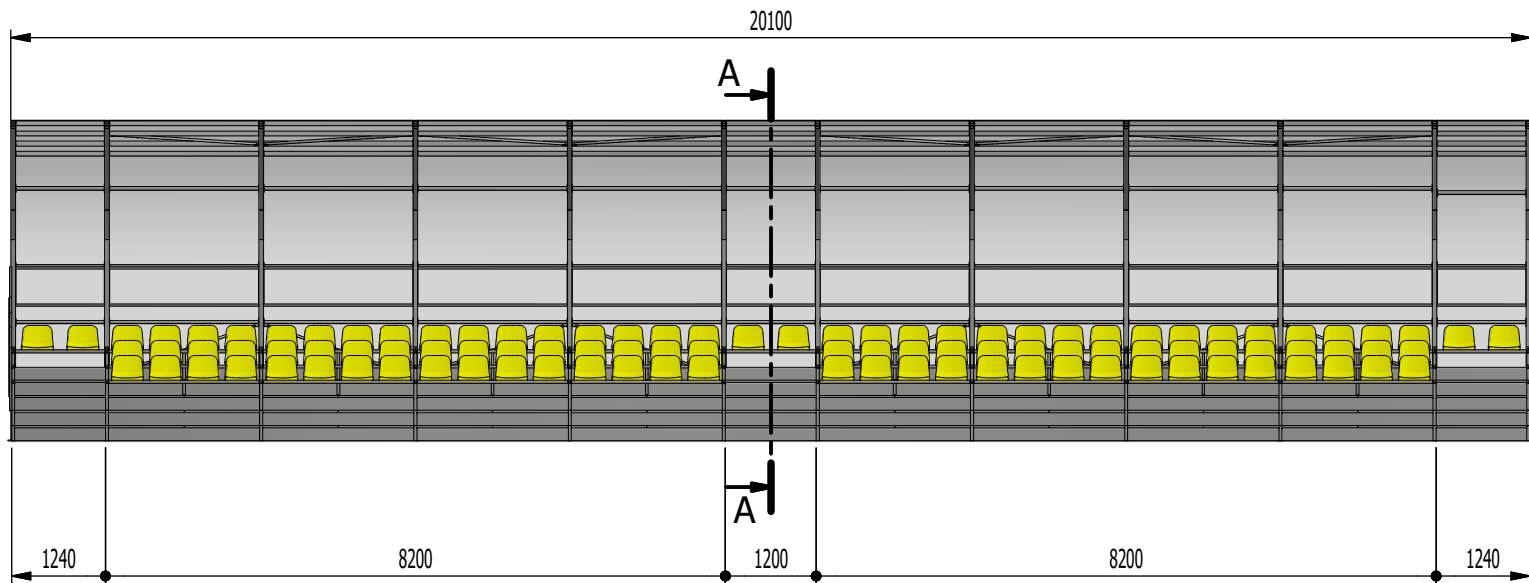
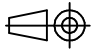



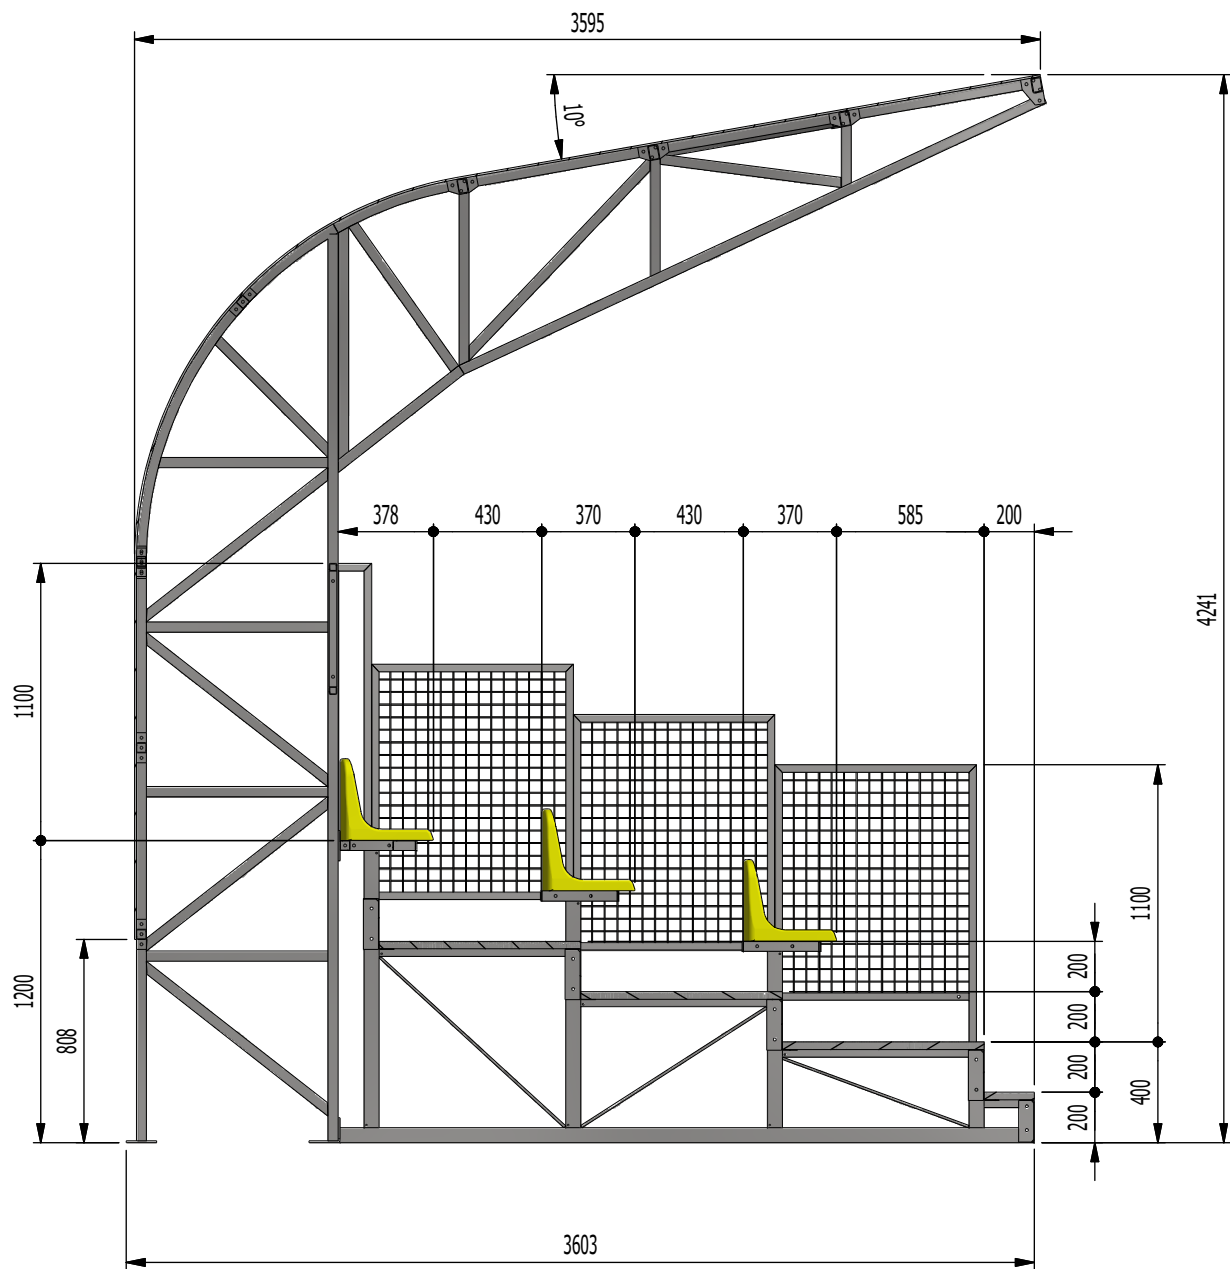
Ocelová konstrukce žárově zinkovaná
 Zastřešení dutinkový polykarbonát čirý
 Podlaha zinkované pororošty s okem 30x30 mm
 Plastové sedačky s opěradlem


	MĚŘÍTKO	KRESLIL	Karel Jež	SCHVÁLIL		ZMĚNA	
		DATUM	13.8.2018	DATUM		DATUM	
		NÁZEV	Tribuna třířadá, 102 míst Staré Město				
Nová Ves 35 739 11 Frýdlant nad Ostravicí tel.: 595 532 755, email: info@gsport.cz www.gsport.cz		ČÍSLO VÝKRESU				FORMAT	LIST
					A4	1 / 3	



	MĚŘÍTKO	KRESLIL	Karel Jež	SCHVÁLIL		ZMĚNA	
		DATUM	13.8.2018	DATUM		DATUM	
		NÁZEV		Tribuna třířadá, 102 míst Staré Město			
Nová Ves 35 739 11 Frýdlant nad Ostravicí tel.: 595 532 755, email: info@gsport.cz www.gsport.cz		ČÍSLO VÝKRESU				FORMAT	LIST
					A4	2 / 3	

A-A (1 : 30)



	MĚŘÍTKO	KRESLIL	Karel Jež	SCHVÁLIL		ZMĚNA	
	DATUM	DATUM	13.8.2018	DATUM		DATUM	
		NÁZEV	Tribuna třířadá, 102 míst Staré Město				
Nová Ves 35 739 11 Frýdlant nad Ostravicí tel.: 595 532 755, email: info@gsport.cz www.gsport.cz		ČÍSLO VÝKRESU				FORMAT	LIST
						A4	3 / 3