







	MĚŘÍTKO	KRESLIL	Karel Jež	SCHVÁLIL		ZMĚNA	
		DATUM	16.7.2017	DATUM		DATUM	
		NÁZEV	Třířadá tribuna zastřešená - 76 míst Chlebovice				
Nová Ves 35 739 11 Frýdlant nad Ostravicí tel.: 595 532 755, email: info@gsport.cz www.gsport.cz		ČÍSLO VÝKRESU				FORMAT	LIST
						A4	1 / 3

HLINÍKOVÝ PROFIL 60x39 mm
KRYTINA DUTINKOVÝ POKRYTÍ TL. 8 mm

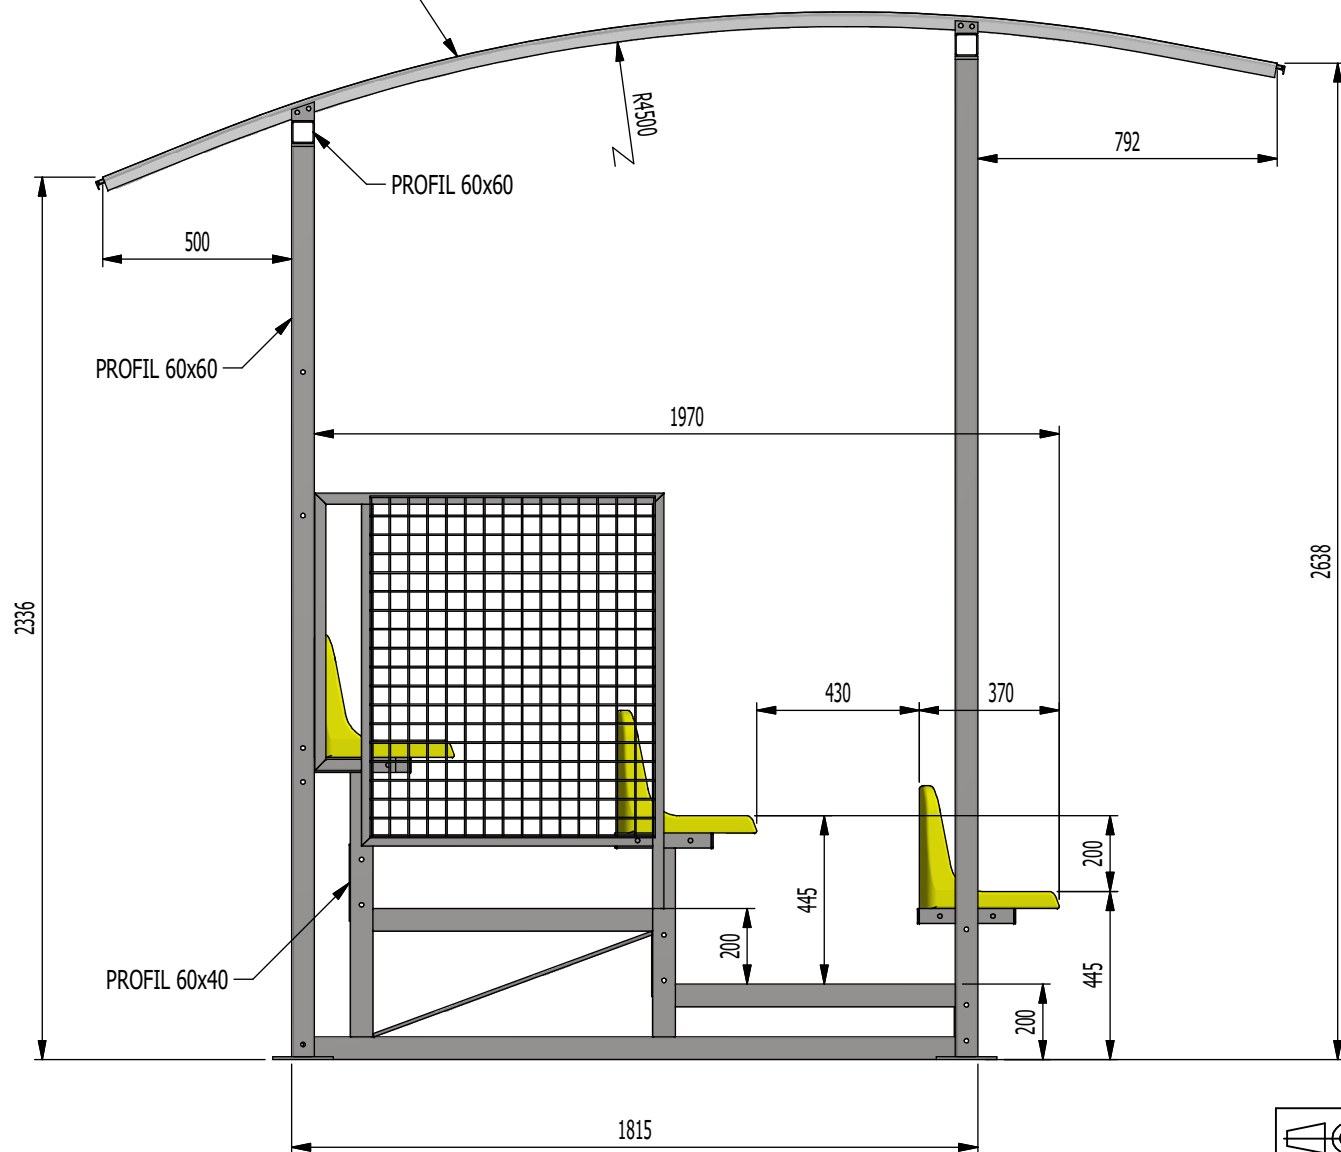

	MĚŘITKO	KRESLIL	SCHVÁLIL	ZMĚNA
	1:20	Karel Jež	DATUM	DATUM
		NÁZEV	Třířadá tribuna zastřešená - 76 míst	
Nová Ves 35 739 11 Frýdlant nad Ostravicí tel.: 595 532 755, email: info@gsport.cz www.gsport.cz		ČÍSLO VÝKRESU	FORMAT	LIST
			A4	2 / 3

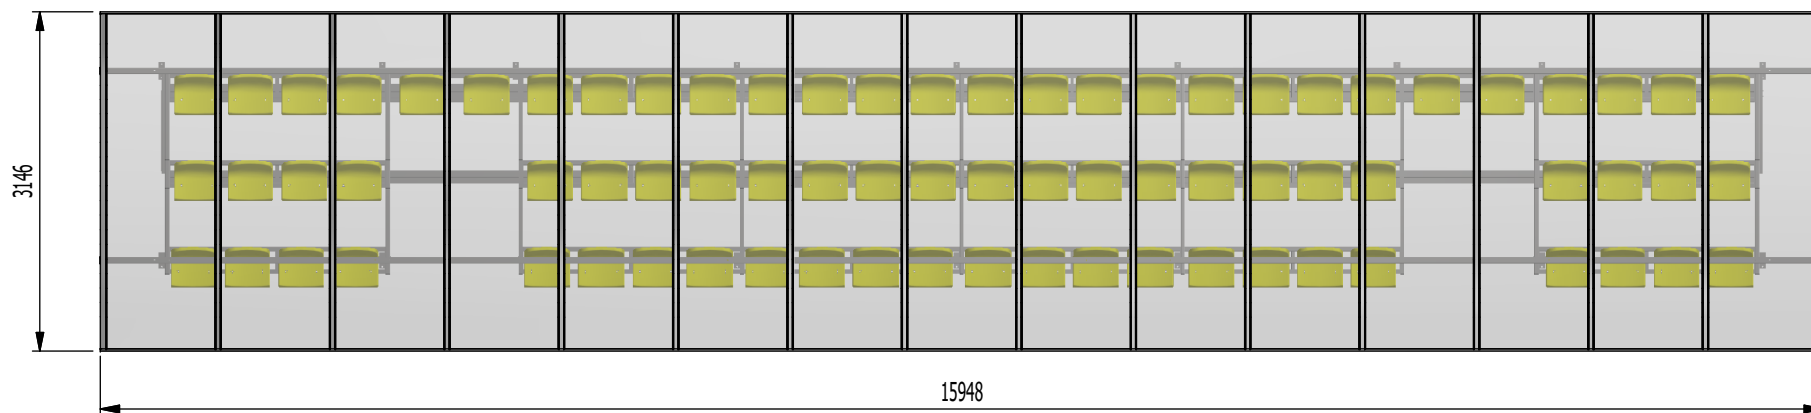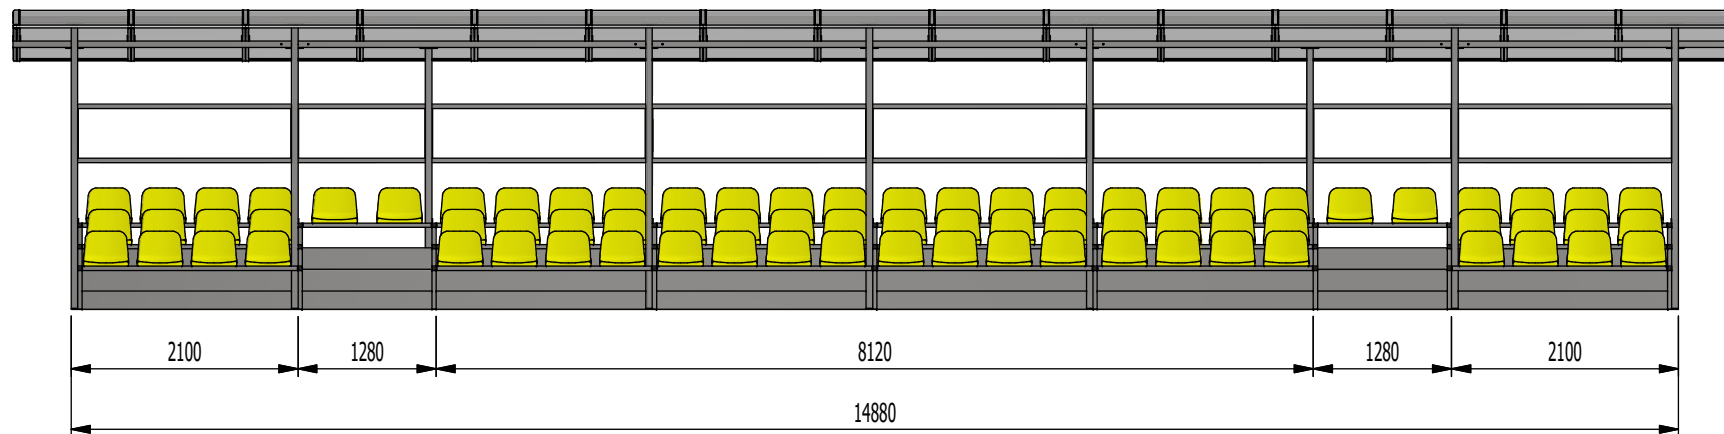

	MĚŘÍTKO 1:70	KRESLIL Karel Jež	SCHVÁLIL	ZMĚNA
	DATUM 16.7.2017	DATUM	DATUM	DATUM
		NÁZEV Třířadá tribuna zastřešená - 76 míst Chlebovice		
Nová Ves 35 739 11 Frýdlant nad Ostravicí tel.: 595 532 755, email: info@gsport.cz www.gsport.cz		ČÍSLO VÝKRESU	FORMAT A4	LIST 3 / 3